BUDAPEST BOX

BPBOX12975

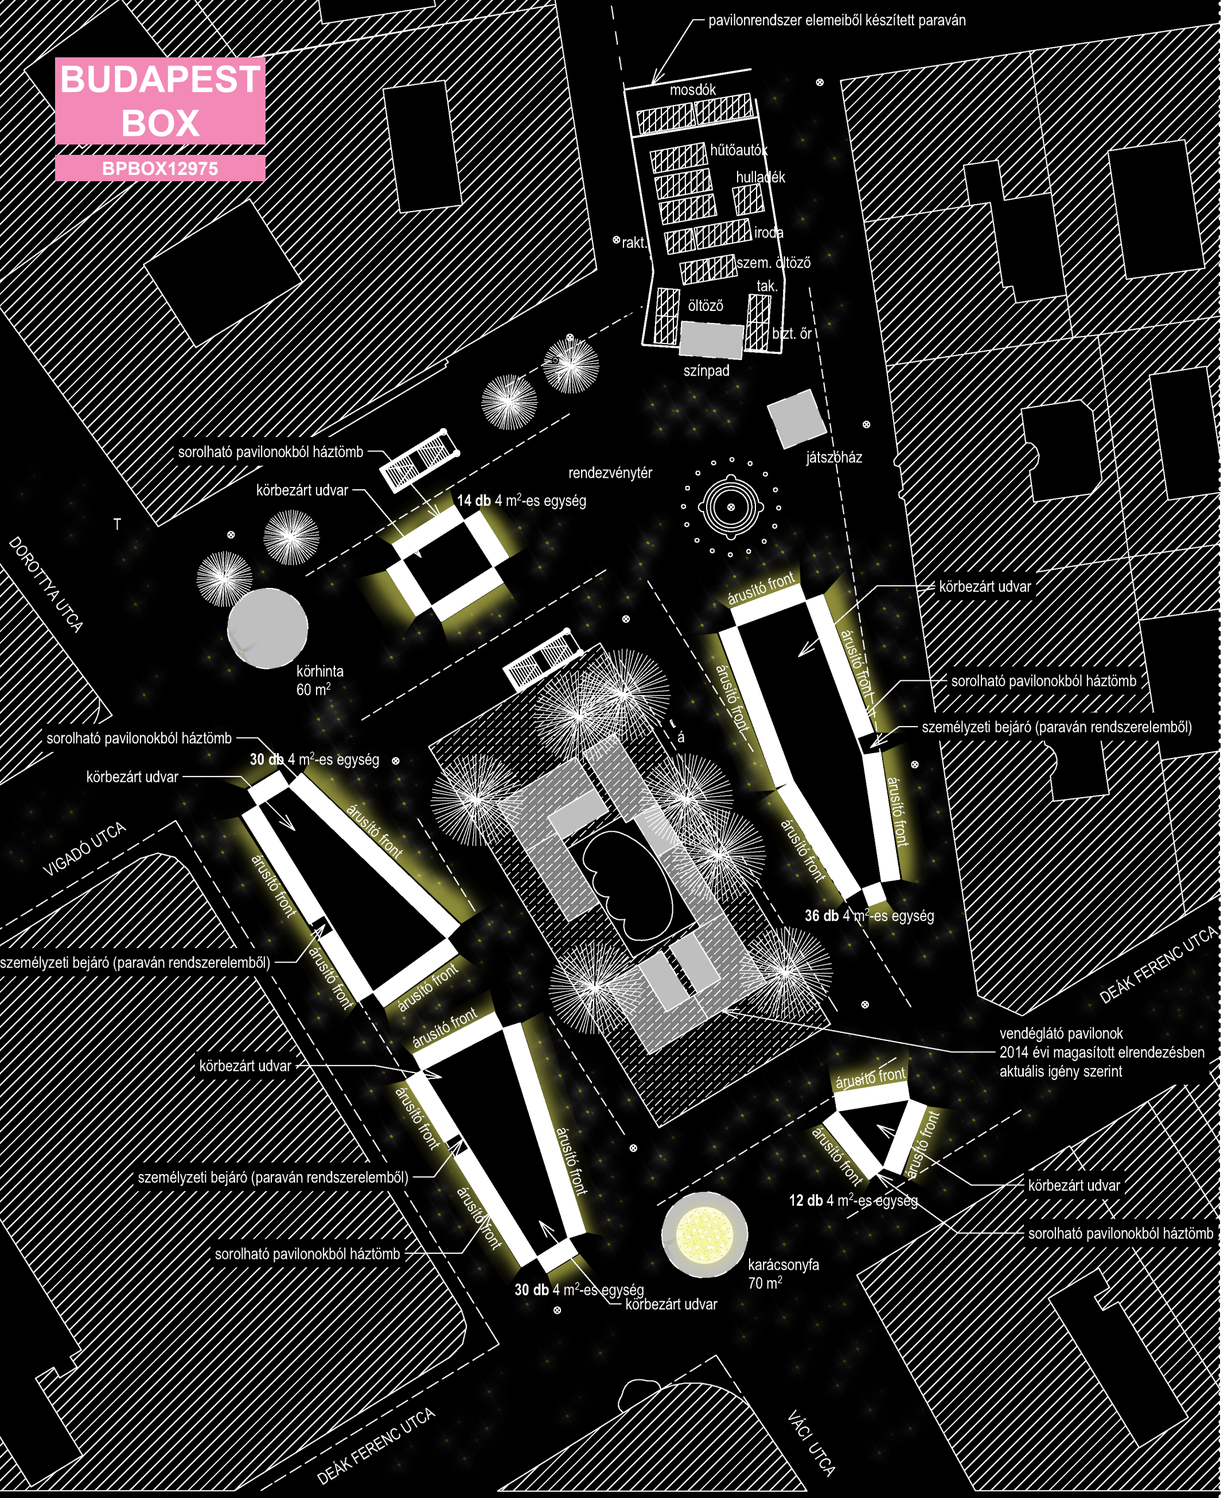

á áramvételi lehetőség

T tűzcsap

folyóka

közvilágítás

fa

kereskedelmi pavilonok, 122 db 4 m²-es egybeépíthető

vendéglátó pavilonok

konyhai előkészítő

felülépített terasz

egyéb funkciók (mosdó iroda raktár)

egyéb funkciók (színpad, játszóház, körhinta, karácsonyfa)

0 50

122 db 4m²-es tetszőleges oszthatóságú egység összesen: **488 m²**

VÖRÖSMARTY TÉR M 1:500

pavilon típusok	szerelés	szállítás	raktározás-helyigény	idő és erőforrás

fix

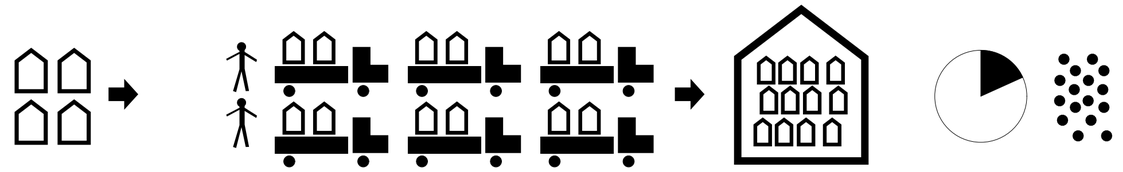

szerelhető

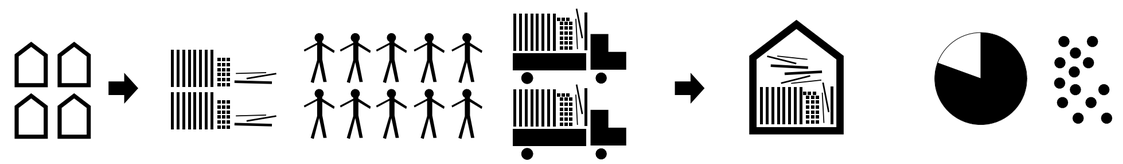

hajtogatható

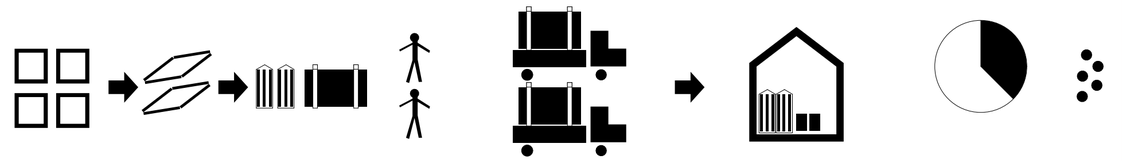

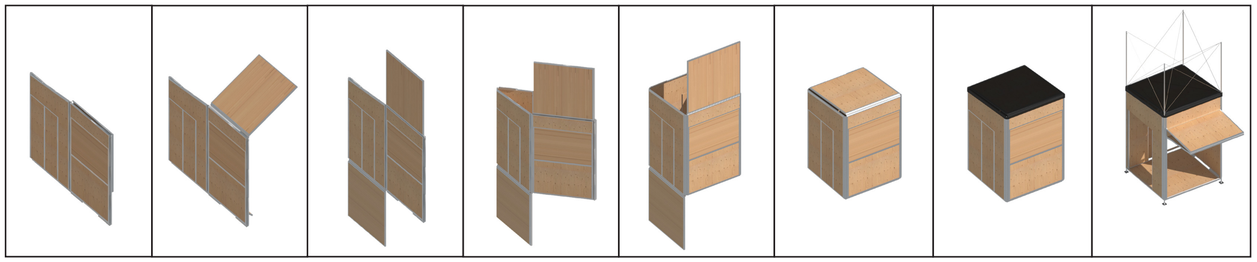

összehajtogatási ábrasor

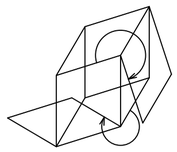

MŰLEÍRÁS

A karácsonyi vásárok hangulata sötétben érezhető legjobban. A helyszínen járva a meghatározó elemek a következőek: Karácsonyi díszkivilágítás (ez a legmeghatározóbb), bódékból jövő fény, sok-sok áru, tradicionális faanyag, ízek, illatok. A vásározók kedves összevissza arculata is a hangulat része, a személyes káosz, az egyéniség. Meghatározó még a zsúfoltság, torlódások, szűk helyek, amiket a tervezett elrendezéssel meg kívánunk szüntetni.

FŐ SZEMPONTOK

Gyorsan helyére illeszthető, egyféle, sorolható legkisebb elem. Nagy, meghatározó díszkivilágításnak helyet adó felület. Fa külső felület (tradicionálisan használt). Belül világos fehér felület, áru bemutatásához, belső fény otthonossága. Újrahasznosítás, tartós, sokszor felhasználható elem legyen, újrahasznosíthatóság fontos nem csak a felhasznált anyagokban, hanem az egész elem életében. Mobil bútorok, zárhatóság. Gazdaságos üzemeltetés-gazdaságos szállíthatóság, tárolási méret, élőmunka igény. BUDAPEST arculatában szerepe legyen.

fő karakter: feszítőmű + világítás

homlokzatok M 1:25

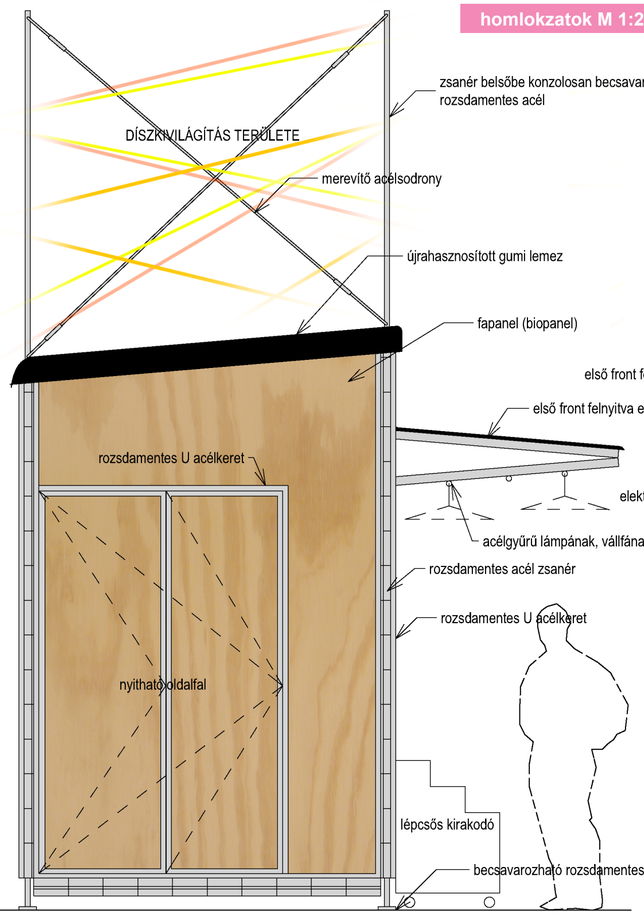

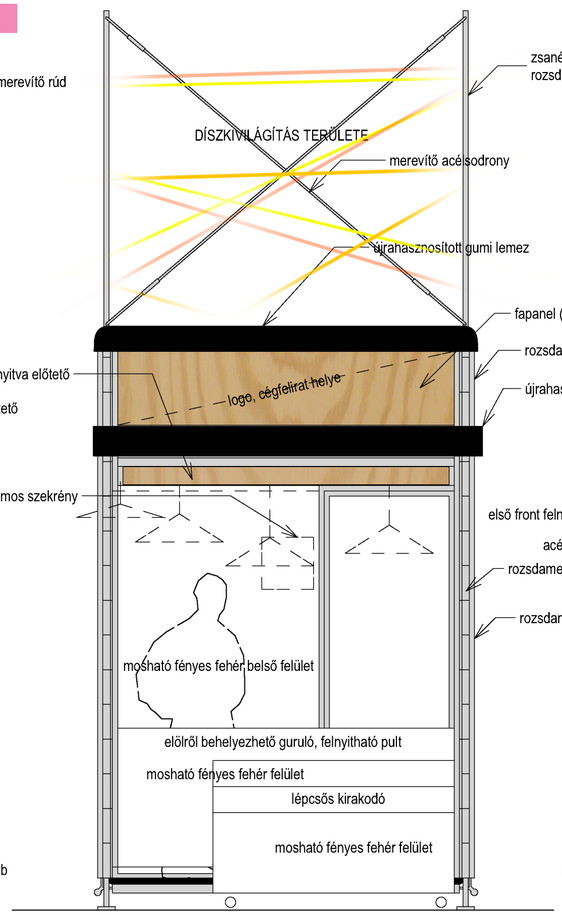

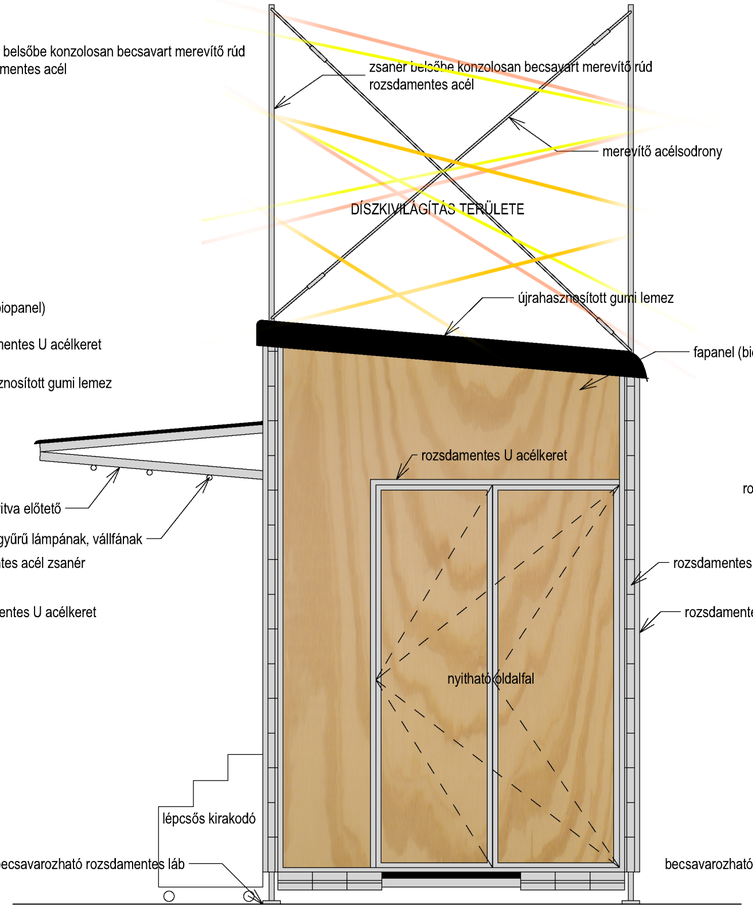

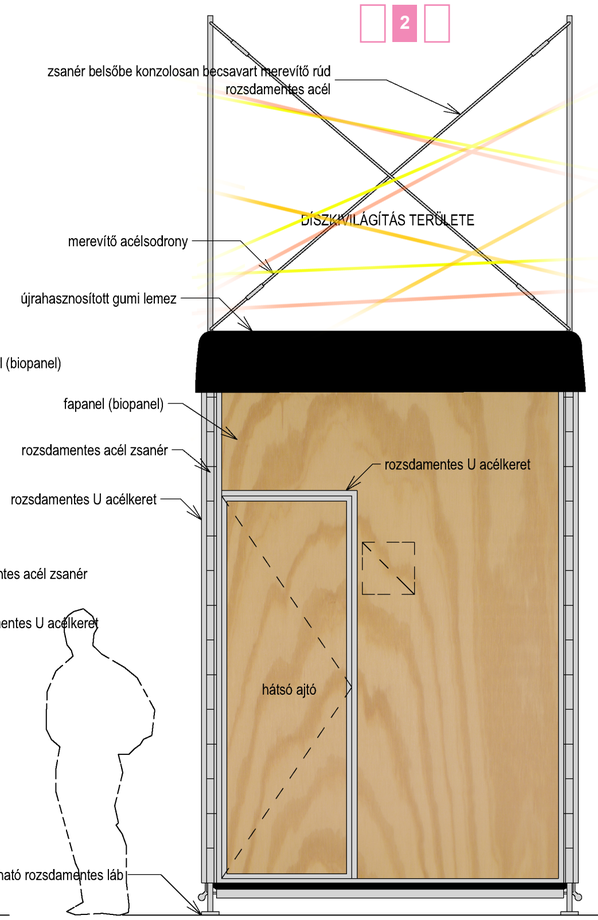

4 HOMLOKZAT

1 HOMLOKZAT

2 HOMLOKZAT

3 HOMLOKZAT

alaprajz M 1:25

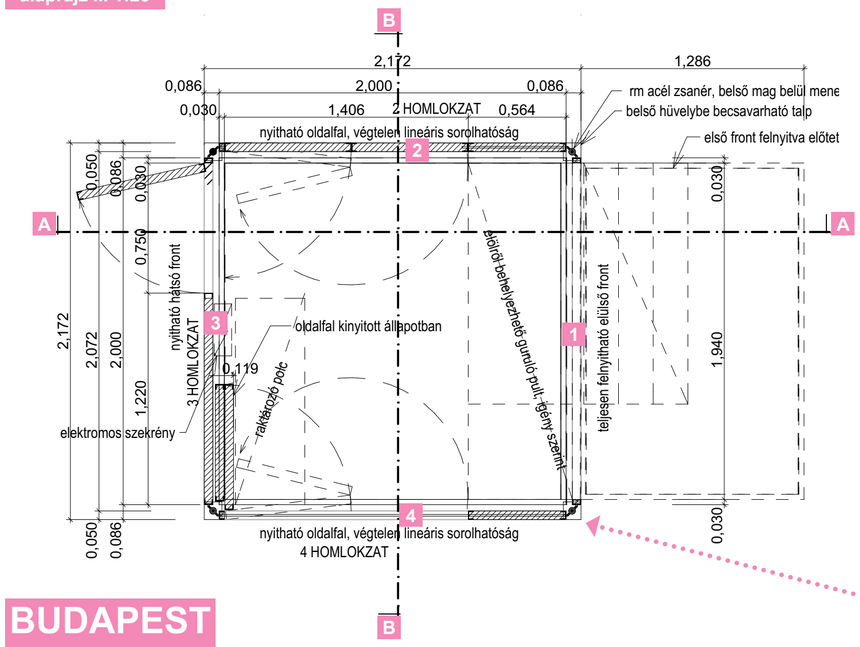

BUDAPEST BOX

BPBOX12975

toldási séma, választható bútorok M 1:100

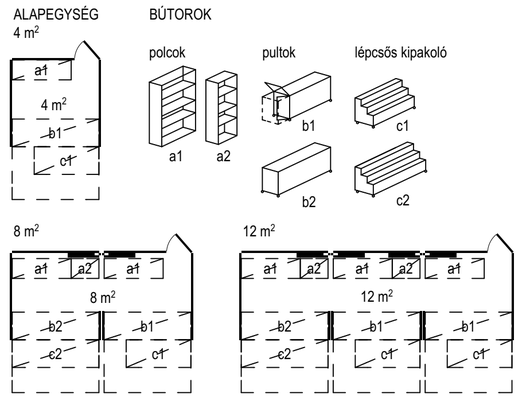

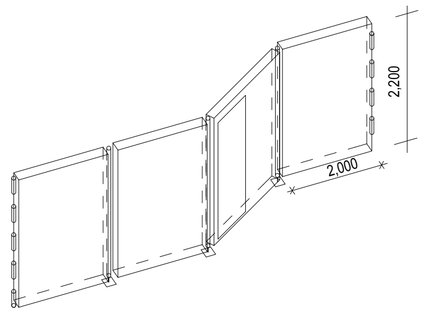

PARAVÁNRENDSZER ELVE, PAVILONNAL AZONOS ANYAGBÓL

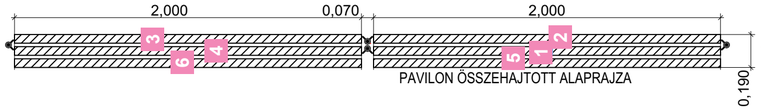

PAVILON ÖSSZEHAJTOTT ALAPRAJZA

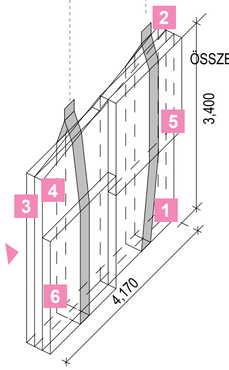

ÖSSZECSOMAGOLT PAVILON

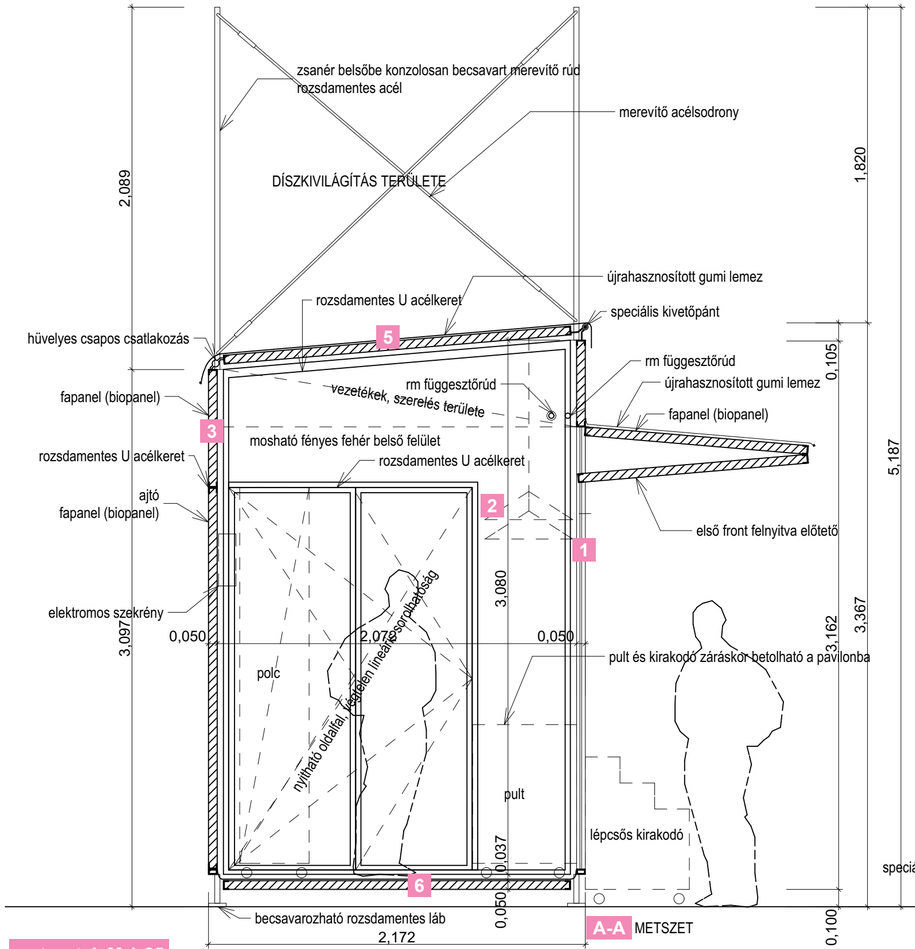

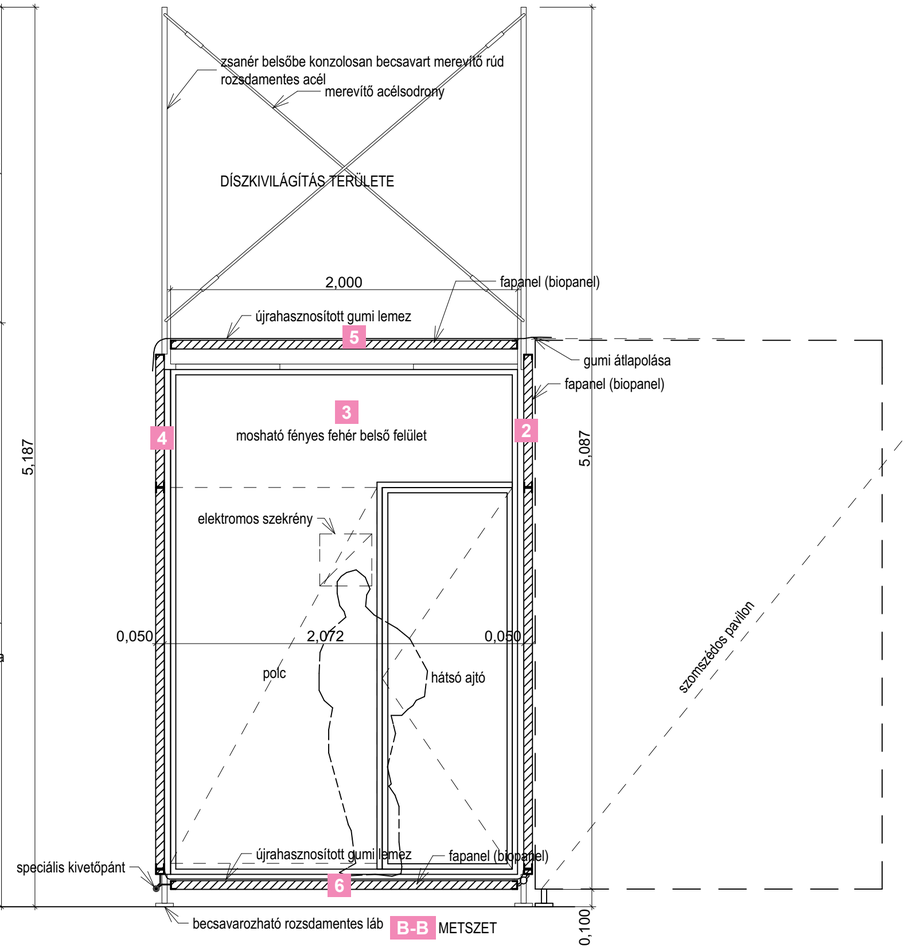

metszetek M 1:25

ALAPELEM

Analógia - összelapítható kartondobozok, szétlapítva rakásolható, szállítható
Cél:
4 m2 méretű legkisebb sorolható elem, egyféle
végtelen számban egymás mellé sorolható, tetszés szerint osztható
dobozszerűen széthajtogatható, szétlapítható, összehajtott csomagként szállítható, kis helyen tárolható
minden eleme ennek az elvnek felel meg, ajtók, nyílások kihajtogathatók, falak összenyitása hajtogatással

KIALAKÍTÁS

2x2 m modulméretű 4 m2 alapterületű egységek, méretek rajzok szerint.
Oldallapok bio fapanelből készülnek, rozsdamentes acél kerettel.
Az árusító front teljes egészében felnyitható, ilyenkor védőtetőként szolgál.
Oldalfalak harmonikaszerűen kinyithatóak, behajthatóak, így biztosítva a szomszéddal való kapcsolatot.
Oldallapokat szegélyező zsanérok, hangsúlyos, fényes, tartós rozsdamentes acélból készülnek.
A zsanérok belül üregesek, alul-felül menettel kialakítva, ide hajtják be az alsó talpakat (állíthatóság) és fölülre a hosszú rozsdamentes acél rudakat, 1 m mélységig. Ezek a rudak az acélhuzal andráskeresztekkel a pavilonok merevítését szolgálják, egyben a díszkivilágítás tartóelemei.
Falpanelek külső felülete impregnált fa, belső felülete mosható fényes fehér felület.
Padló burkolata az oldalfalakra fölhajló újrahasznosított gumilemez.
Ajtók, összenyitható harmonikafalak kerete rozsdamentes acél, mindkét felülete fa. Elülső front felnyitása beépített sínben futó reteszel rögzíthető.
Tető burkolata újrahasznosított gumi lemez, melyek lehajló részeit a sarkokon a hosszú rudak körül patentokkal rögzítik, a pavilonok sorolásakor egymásra hajtanak, patentokkal rögzítve az átlapolást.
Felnyíló első front tetejének burkolata szintén gumilemez, gumiperemmel, mely a víz vonal menti lecsepegését akadályozza meg. A lemezek túllógása az egymás melletti pavilonok lemezeinek átlapolhatóságát szolgálja.
Felső világító koronán hangsúlyos díszkivilágítás sávot helyeztünk el.
Ez föntről, a levegőből meghatározó éjszakai látványelem, jel, mely BUDAPEST légterében megjelenik, a tér kialakítását hangsúlyosan közvetíti, évről évre változó képekben.

ANYAGOK

Világítás - fény
Fa – ökopanel –környezettudatosság, tradíció
Rozsdamentes acél - tartósság, csillogás
Gumilemez tető

Az áru bemutatását hátsó polcokon, gördíthető pultokon és gördíthető lépcsős kirakodókon képzeltük el.
Záráskor ezen elemek mindegyike betolható a belső térbe, az előtető lehajtásával zárható a pavilon.
Fűtés elektromosan, sugárzó hővel egyedileg oldható meg, a pavilonok használat közben kültérként működnek.

PARAVÁNRENDSZER

A pavilonegység műszaki tartalmával és elveivel megegyező paravánrendszert terveztünk, melyet a kiszolgáló részek eltüntetésére használunk.

ELHELYEZÉS, TÉRBELI ELRENDEZÉS, HELYSZÍN

A gyalogos forgalmi dugók, torlódások, szükületek megszüntetésére utcás-teres kialakítást terveztünk, a kulcsfontosságú helyeken kiszélesítve a teret, szabad folyást engedve a tömegnek, segítve a tájékozódást.
Az egymás mellé sorolt alapelemek belső udvarok köré szerveződnek. A lineáris sorolhatóság és egy irányba fordulás lehetőséget teremt „háztömbök" kialakítására, ahol kifele néznek a kirakatok, árusító frontok, belül pedig zárt udvarok alakulnak ki, melyeket kizárólag az árusok használnak. Innen történik a pavilonok infrastruktúrális ellátása is. Minden nagyobb „udvar" külön bejáraton is megközelíthető, nem csak a pavilonokon keresztül.
Az tér kialakítása, a pavilonok helyszíni alaprajzi elrendezése szintén a kihajthatóságot szimbolizálja.
A hangsúlyos, fényló tetejű háztömbök rajzolata jól látható a levegőből is, a téren állva hatalmas tömbszerű fényként jelenik meg.

Vendéglők: a helyszínen járva a 2014 évi magasított elrendezést jónak tartjuk, minden kívánt funkciót biztosít. A vendéglátók változó tulajdonú, igen nagy összefüggő teret igénylő kialakítása miatt jelen pályázatban a meglevő, már kialakult rendszert javasoljuk. Az egyéb háttér funkciók, WC, hűtők, iroda, öltözők, őrség már kialakult helyét is megtartjuk, takarását az alapmodul anyagából készült új paravánrendszerrel oldjuk meg.

Összegezve: a fény - fa - sötétség hangsúlyos elemei közt egyszerű, rendszerelvű, gazdaságos, minőségi pavilonokkal szeretnénk háttérként szolgálni, és egységet, rendet teremteni a színes vásári forgatagban, a pavilonokból utcákat, tereket kialakítva, mely hangsúlyos arculati elemként tünik fel az ünnepi, esti karácsonyi BUDAPEST légterében is.

KÖLTSÉGBECSLÉS

Az alapelem költsége kb. 800 000 Ft.
A költségek a legyártott darabszámtól, szállítási, raktározási és élőmunka költségektől függenek.
Hosszú távon a sokszor újrahasználható, tartós, minőségi anyagokból készülő elem gyártása a kifizetődő.
A design, sajátos arculat gazdasági hatása hosszú távon megtérülő befektetés.